

begane grond
1 : 50


Bouwnummer: 104
Woningtype: Mathilde dwarskap

Bouwnummer: 105
Woningtype: Mathilde

Bouwnummer: 106
Woningtype: Mathilde

Bouwnummer: 107
Woningtype: Mathilde

Bouwnummer: 108
Woningtype: Mathilde dwarskap

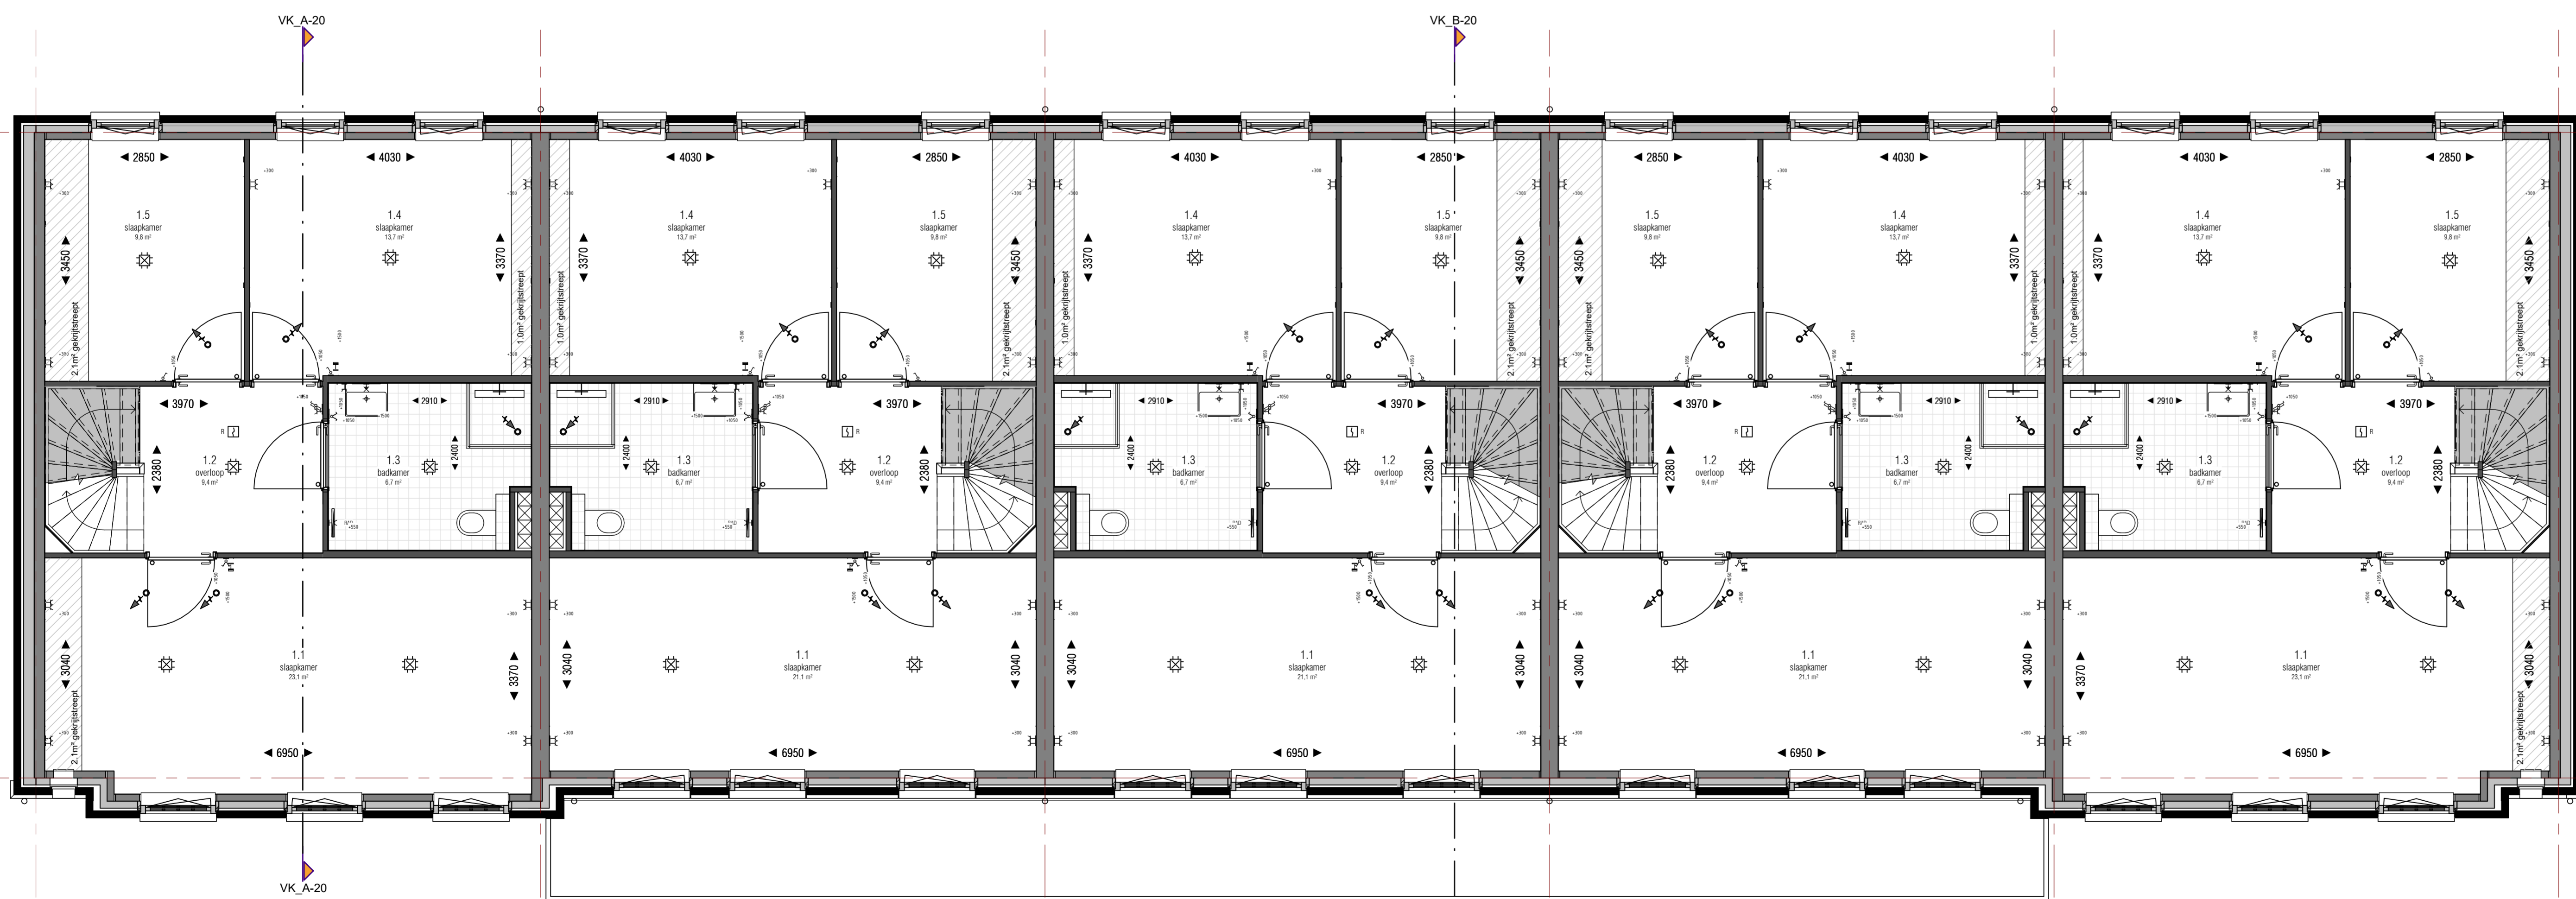

1e verdieping
1 : 50

Bouwnummer: 104
Woningtype: Mathilde dwarskap

Bouwnummer: 105
Woningtype: Mathilde

Bouwnummer: 106
Woningtype: Mathilde

Bouwnummer: 107
Woningtype: Mathilde

Bouwnummer: 108
Woningtype: Mathilde dwarskap



Blok 20

type Mathilde:
bouwnummers 105, 106 en 107
type Mathilde dwarskap:
bouwnummers 104 en 108

Opdrachtgever:
GOM Zuidplaspolder II C.V.
Probleemlaan 90
3309 SP Utrecht

project:
Koningskwartier fase 8B

locatie:
Gemeente Zuidplas
Zevenhuizen

onderdeel:
Verkooptekening blok 20
plattegronden bg & 1e verdieping



formaat: A1+
datum: 16-05-2022

tekeningnummer: VK-20.00