


2e verdieping  
1 : 50

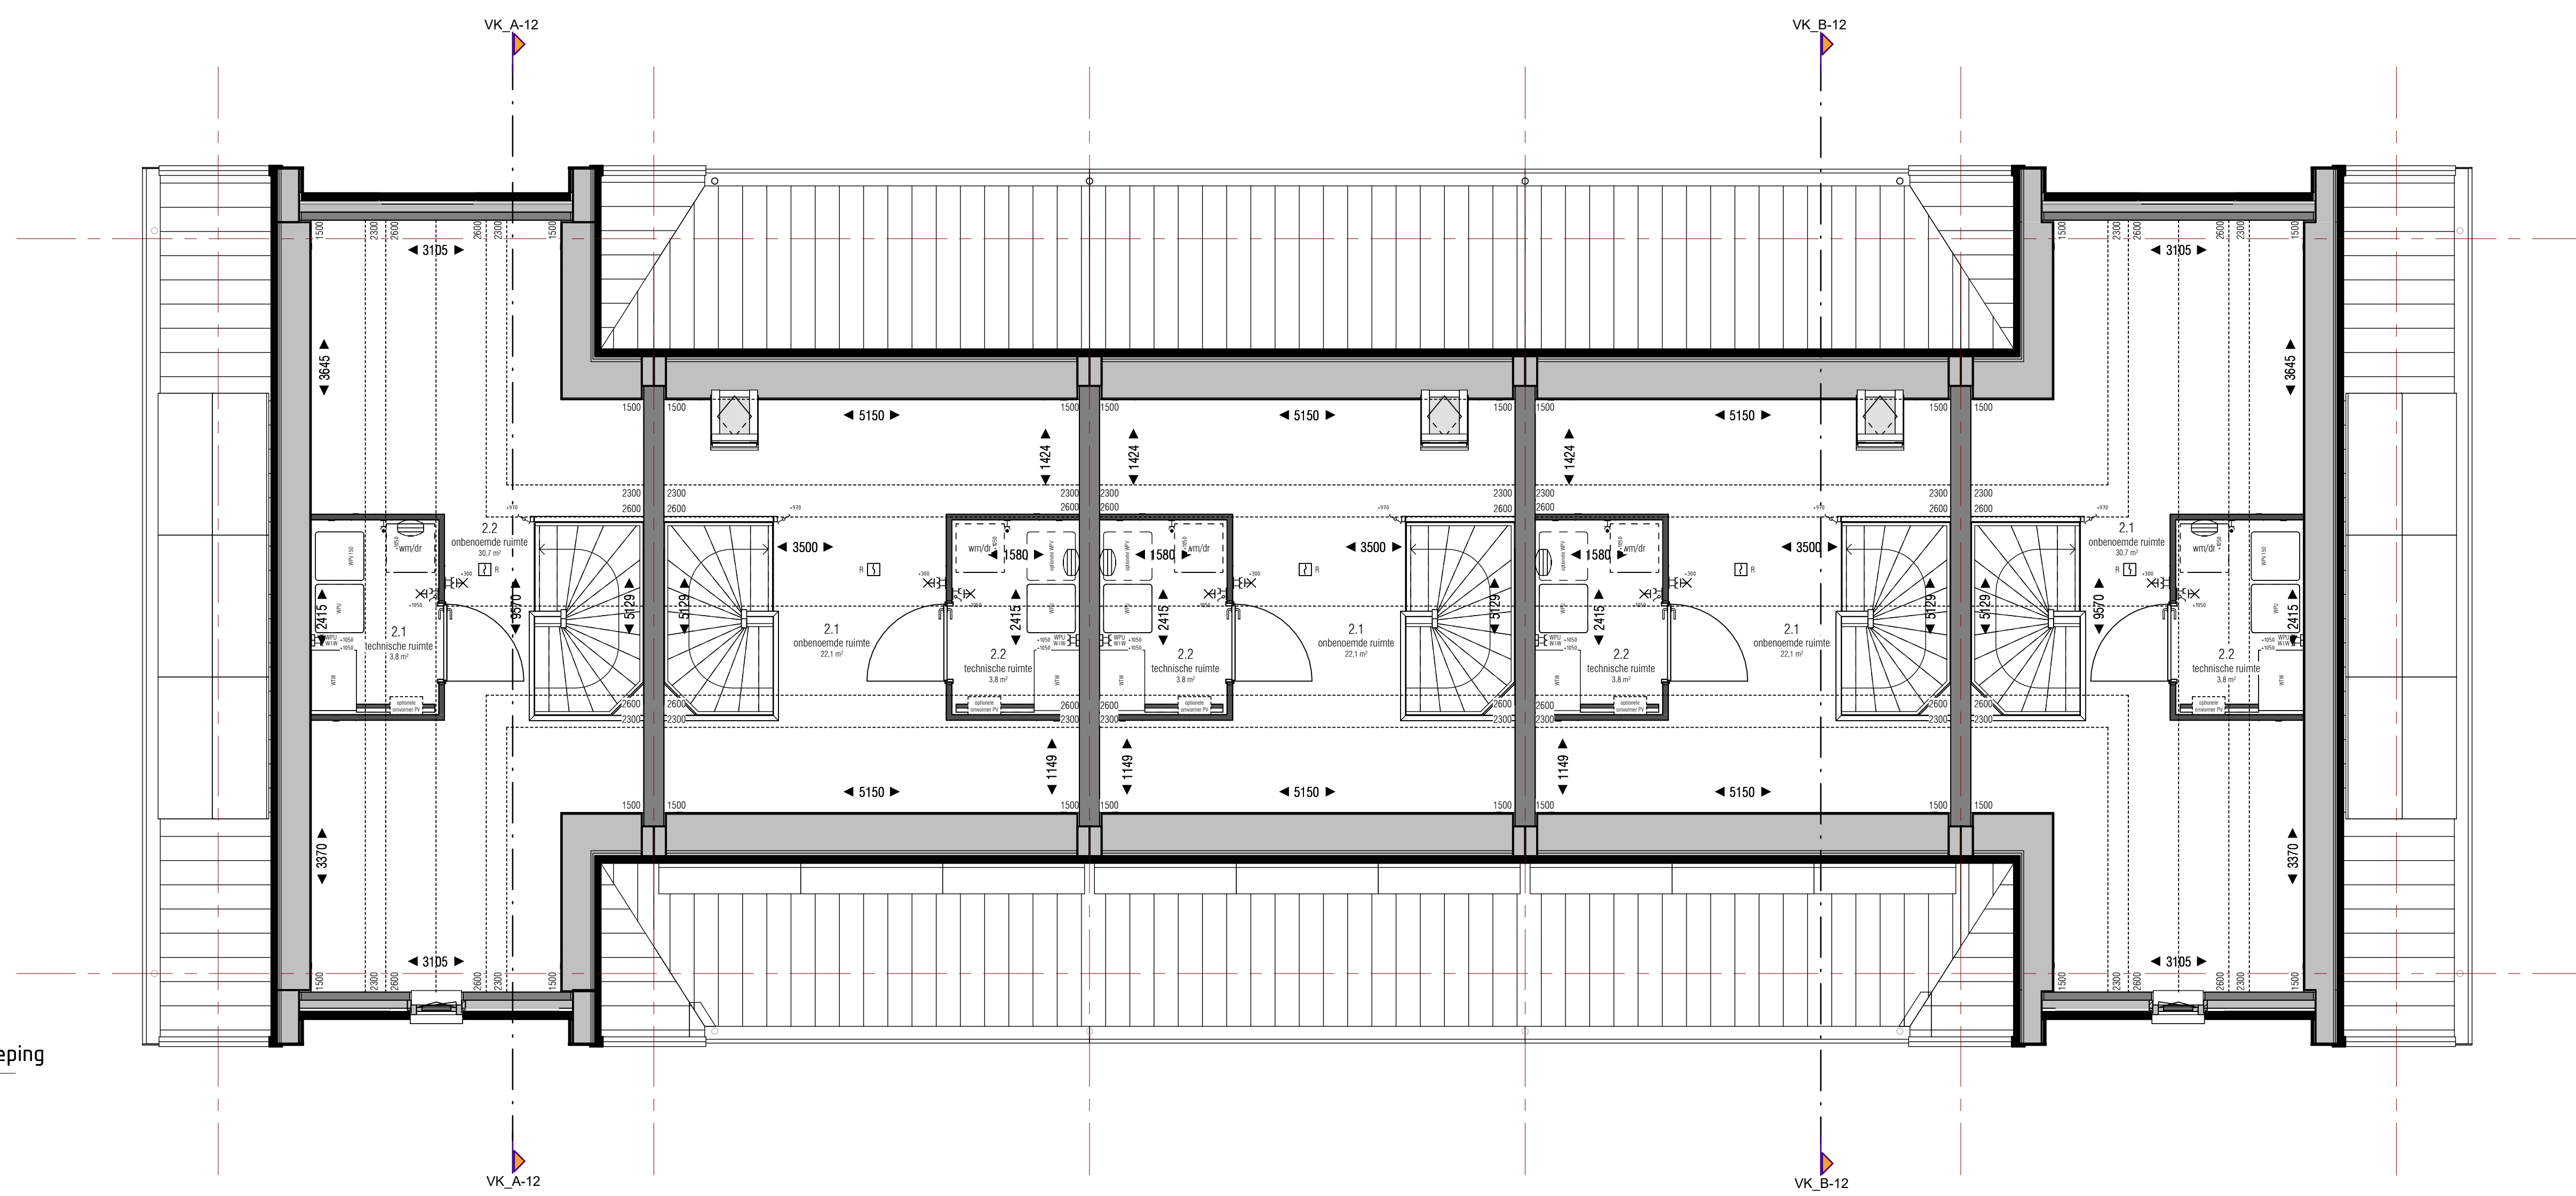

Bouwnummer: 64  
Woningtype: Isabella dwarskap


Bouwnummer: 65  
Woningtype: Isabella

Bouwnummer: 66  
Woningtype: Isabella

Bouwnummer: 67  
Woningtype: Isabella

Bouwnummer: 68  
Woningtype: Isabella dwarskap

dakaanzicht  
1 : 50

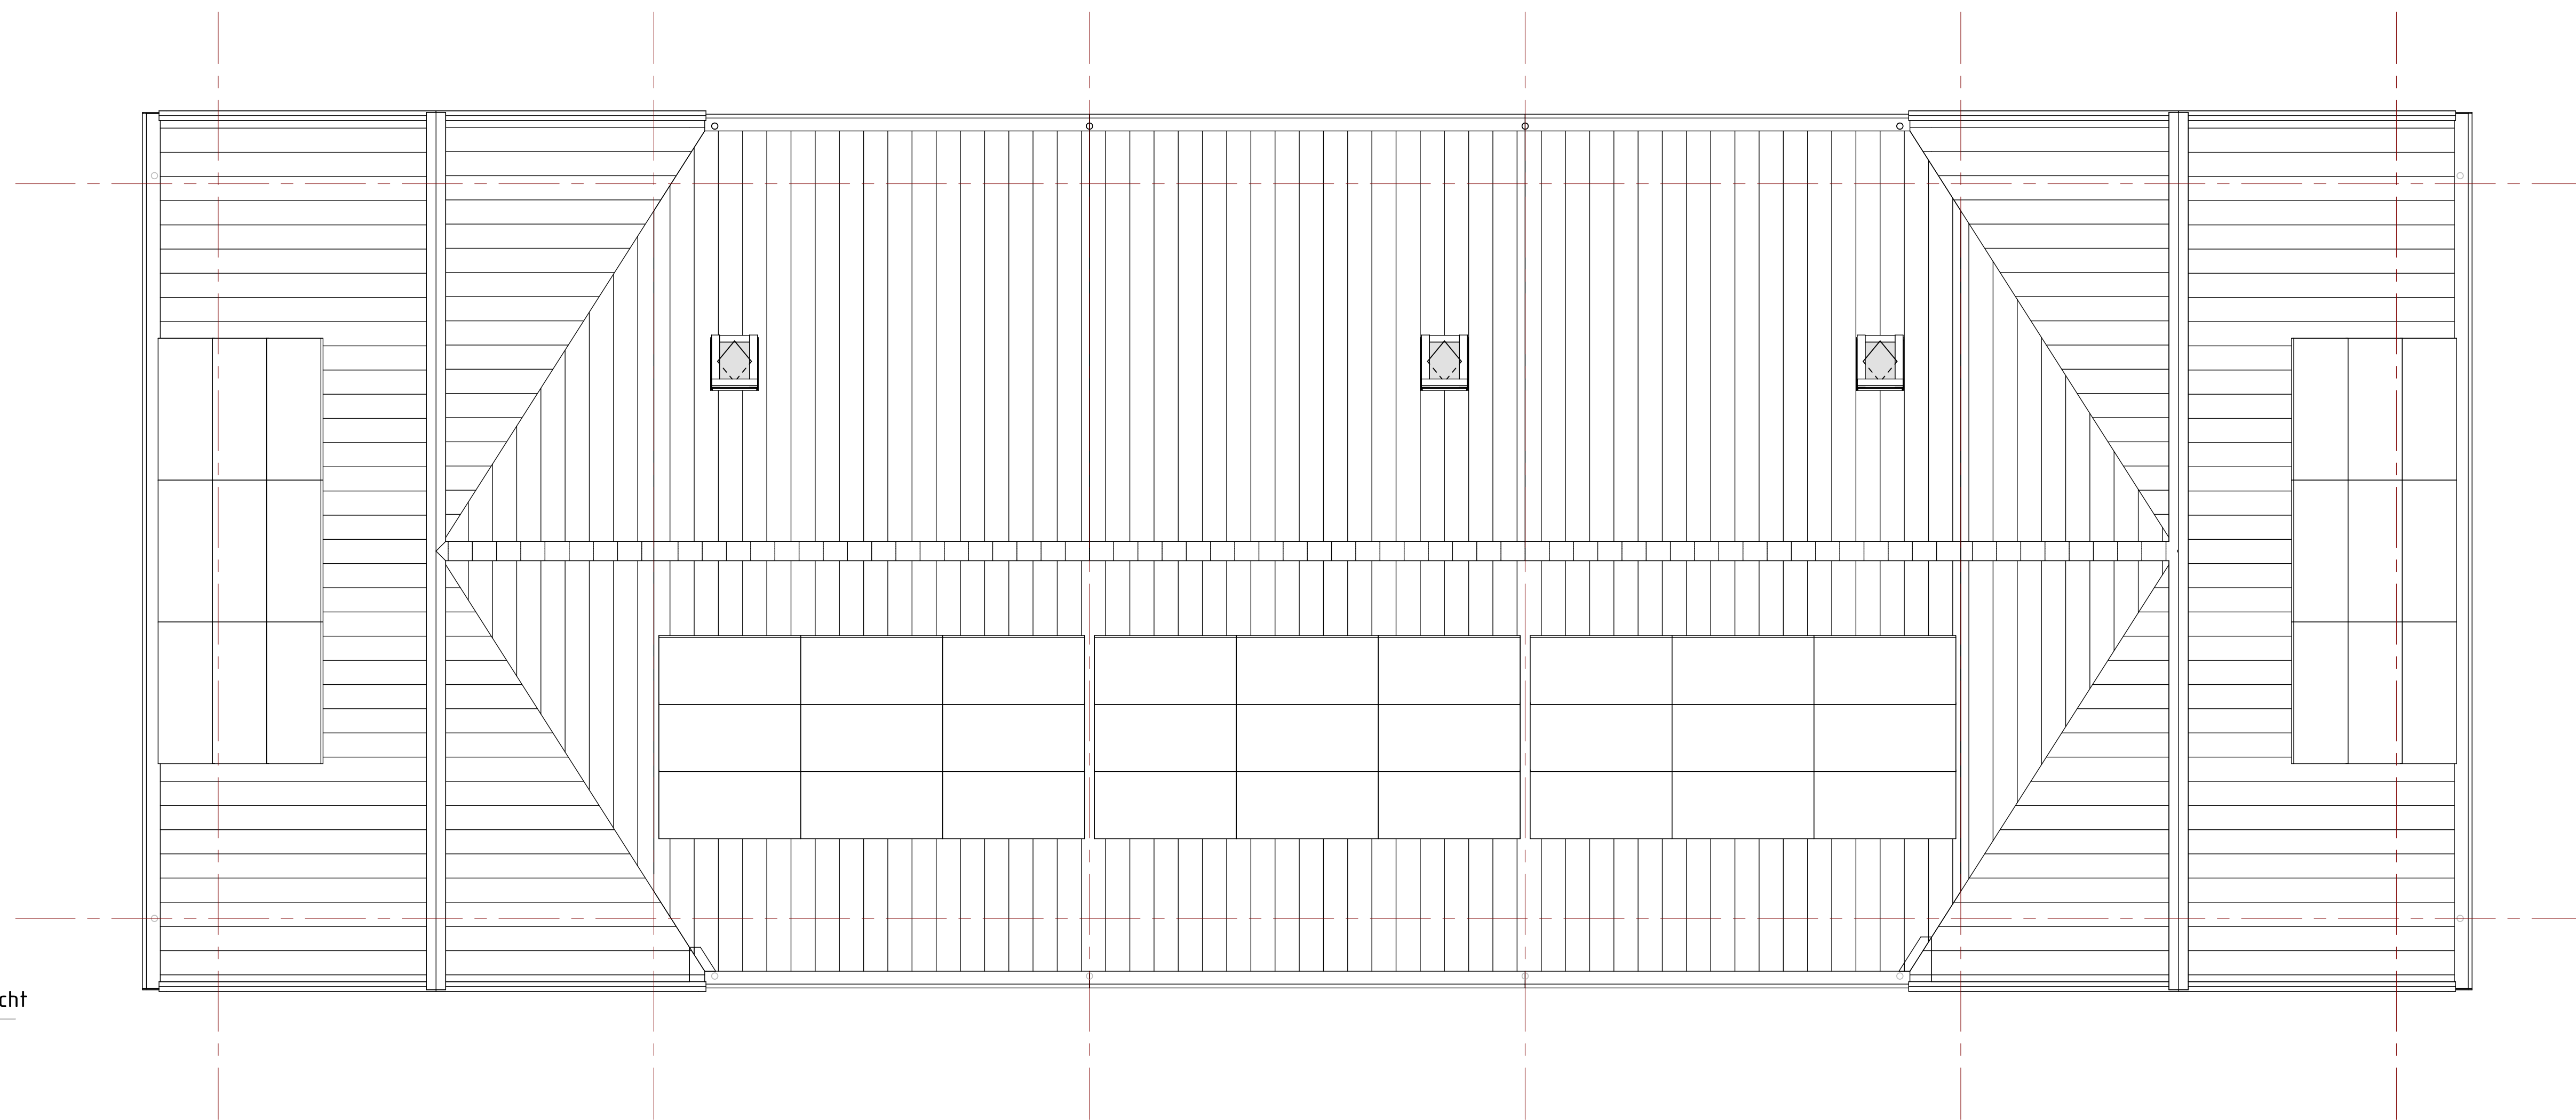

**Blok 12**

Opus Isabella  
Bouwnummers 64, 65 en 67  
Opus Isabella dwarskap  
Bouwnummers 66 en 68

Verkooptekening  
GOM Zuidplaspolder II C.V.  
Polderaanpak 8B  
3028 BR Urewoerd  
project  
Koningskwartier fase 8B  
locatie  
Gemeente Zuidplas  
Zevenhuizen  
onderdeel  
Verkooptekening blok 12  
plattegronden 2e verdieping & dakaanzicht



formaat: A3

datum: 18-05-2022

tekeningnummer: VK-12.01

Blok 12