

begane grond
1 : 50


Bouwnummer: 64
Woningtype: Isabella dwarskap

Bouwnummer: 65
Woningtype: Isabella

Bouwnummer: 66
Woningtype: Isabella

Bouwnummer: 67
Woningtype: Isabella

Bouwnummer: 68
Woningtype: Isabella dwarskap

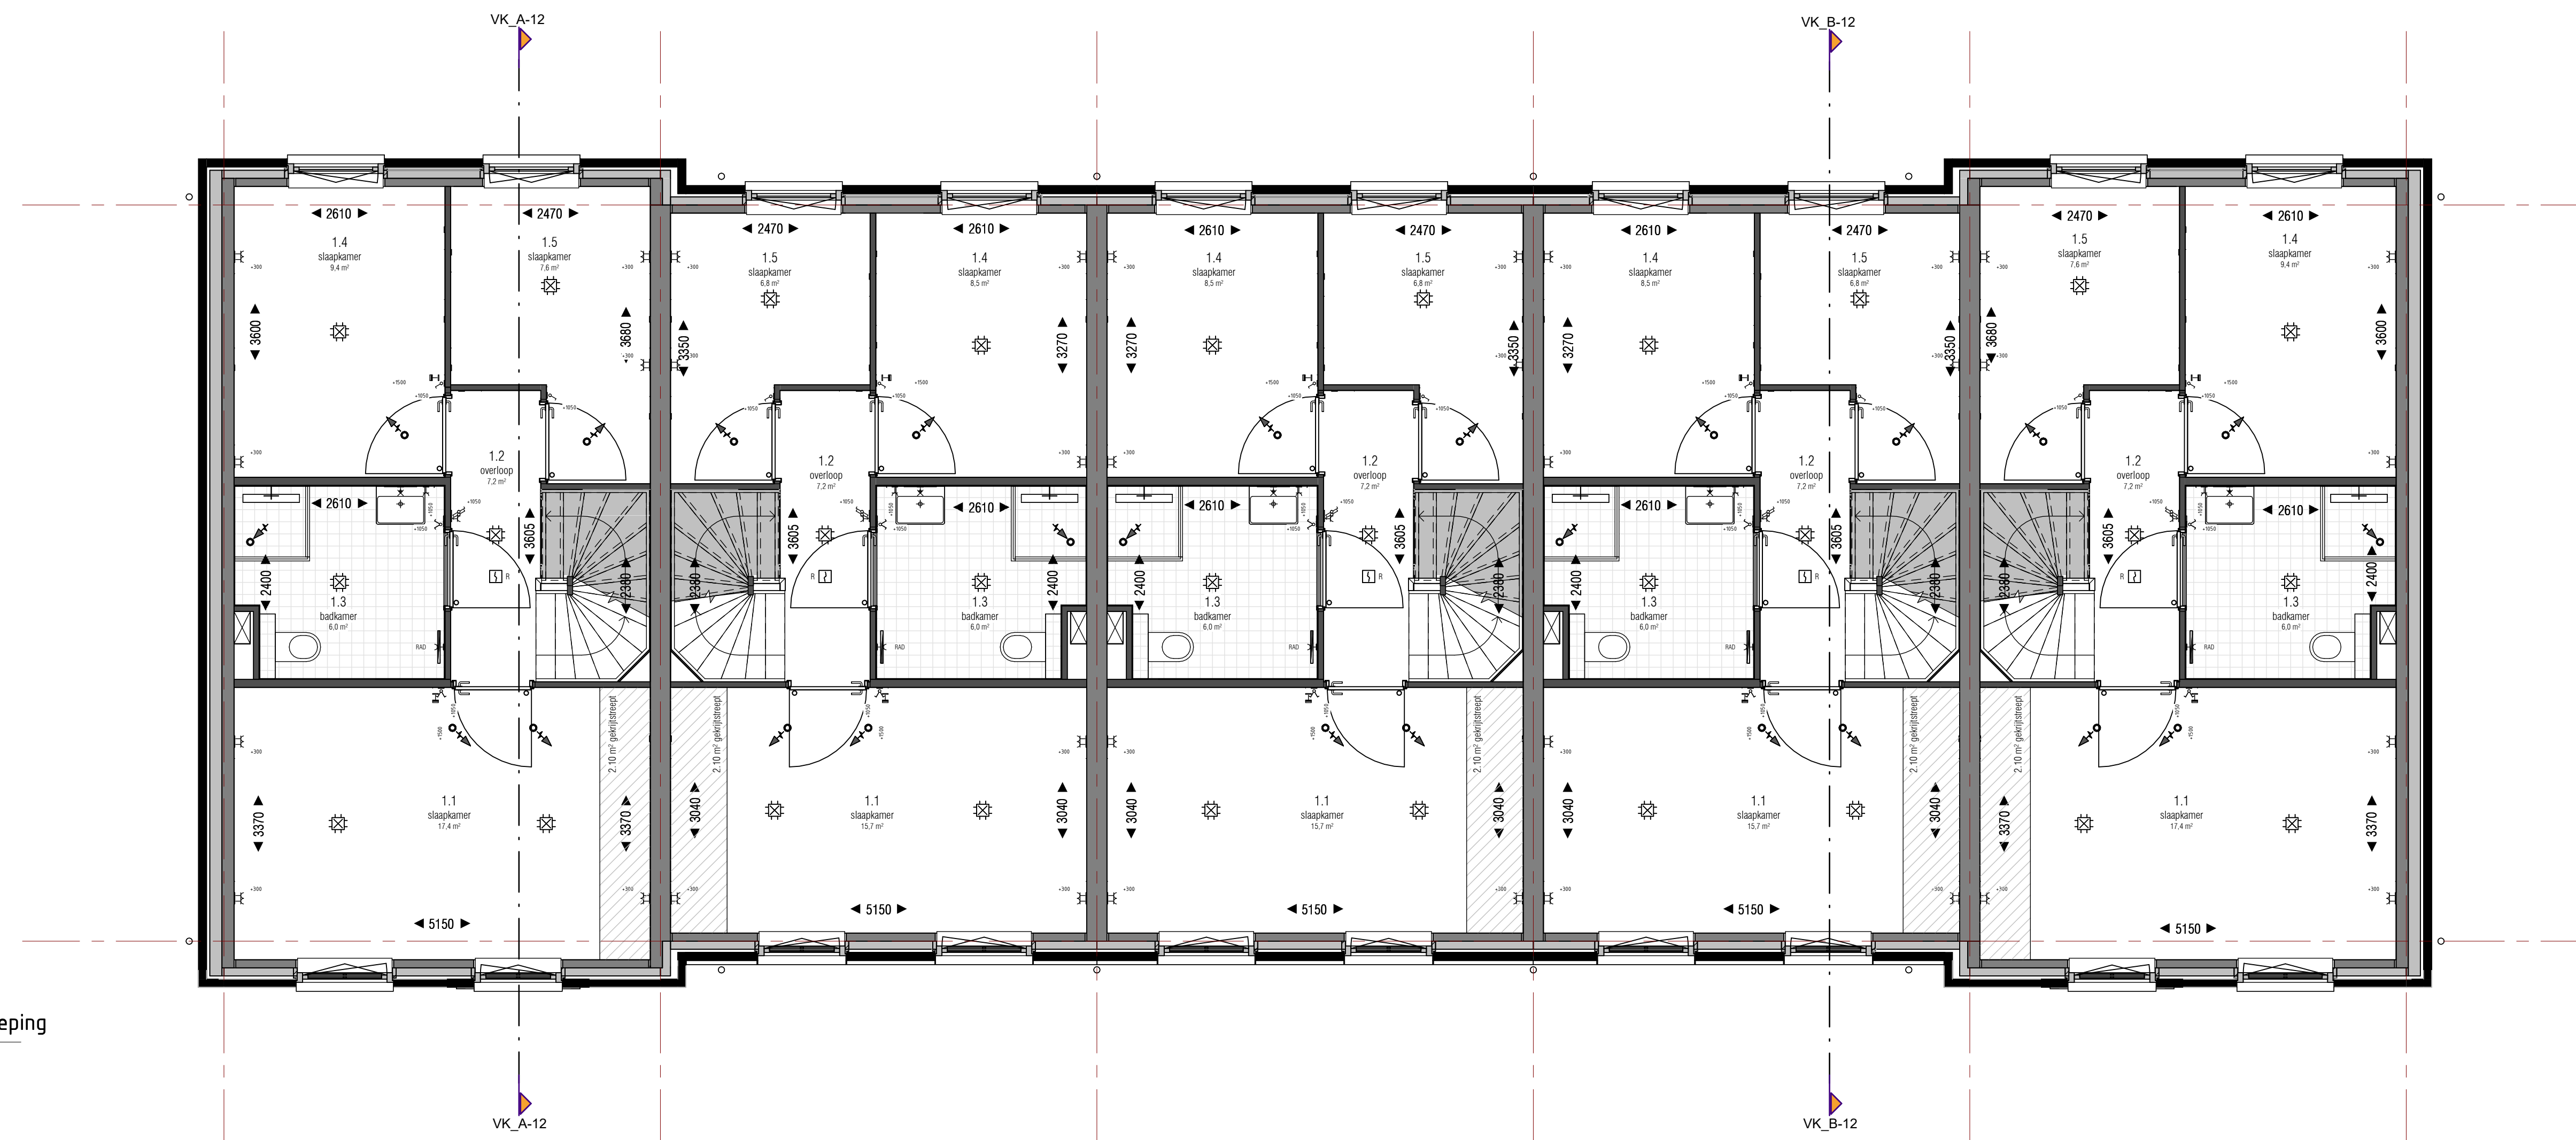

1e verdieping
1 : 50

Bouwnummer: 64
Woningtype: Isabella dwarskap

Bouwnummer: 65
Woningtype: Isabella

Bouwnummer: 66
Woningtype: Isabella

Bouwnummer: 67
Woningtype: Isabella

Bouwnummer: 68
Woningtype: Isabella dwarskap



Blok 12

Opus Isabella
Bouwnummers 64, 65 en 67
Opus Isabella dwarskap
Bouwnummers 66 en 68

Verklaring:
De tekening wordt niet tevens aanvaard als tekening van het GOM Zuidplaspolder II C.V. 

GOM Zuidplaspolder II C.V.
Projectnummer: 80
2023-09-10
project:
Koningskwartier fase 8B
locatie:
Gemeente Zuidplas
Zevenhuizen
onderdeel:
Verkooptekening blok 12
plattegronden bg & 1e verdieping



formaat: A3
datum: 18-06-2022

tekeningnummer: VK-12.00

Blok 12