




voorgevel
1 : 100

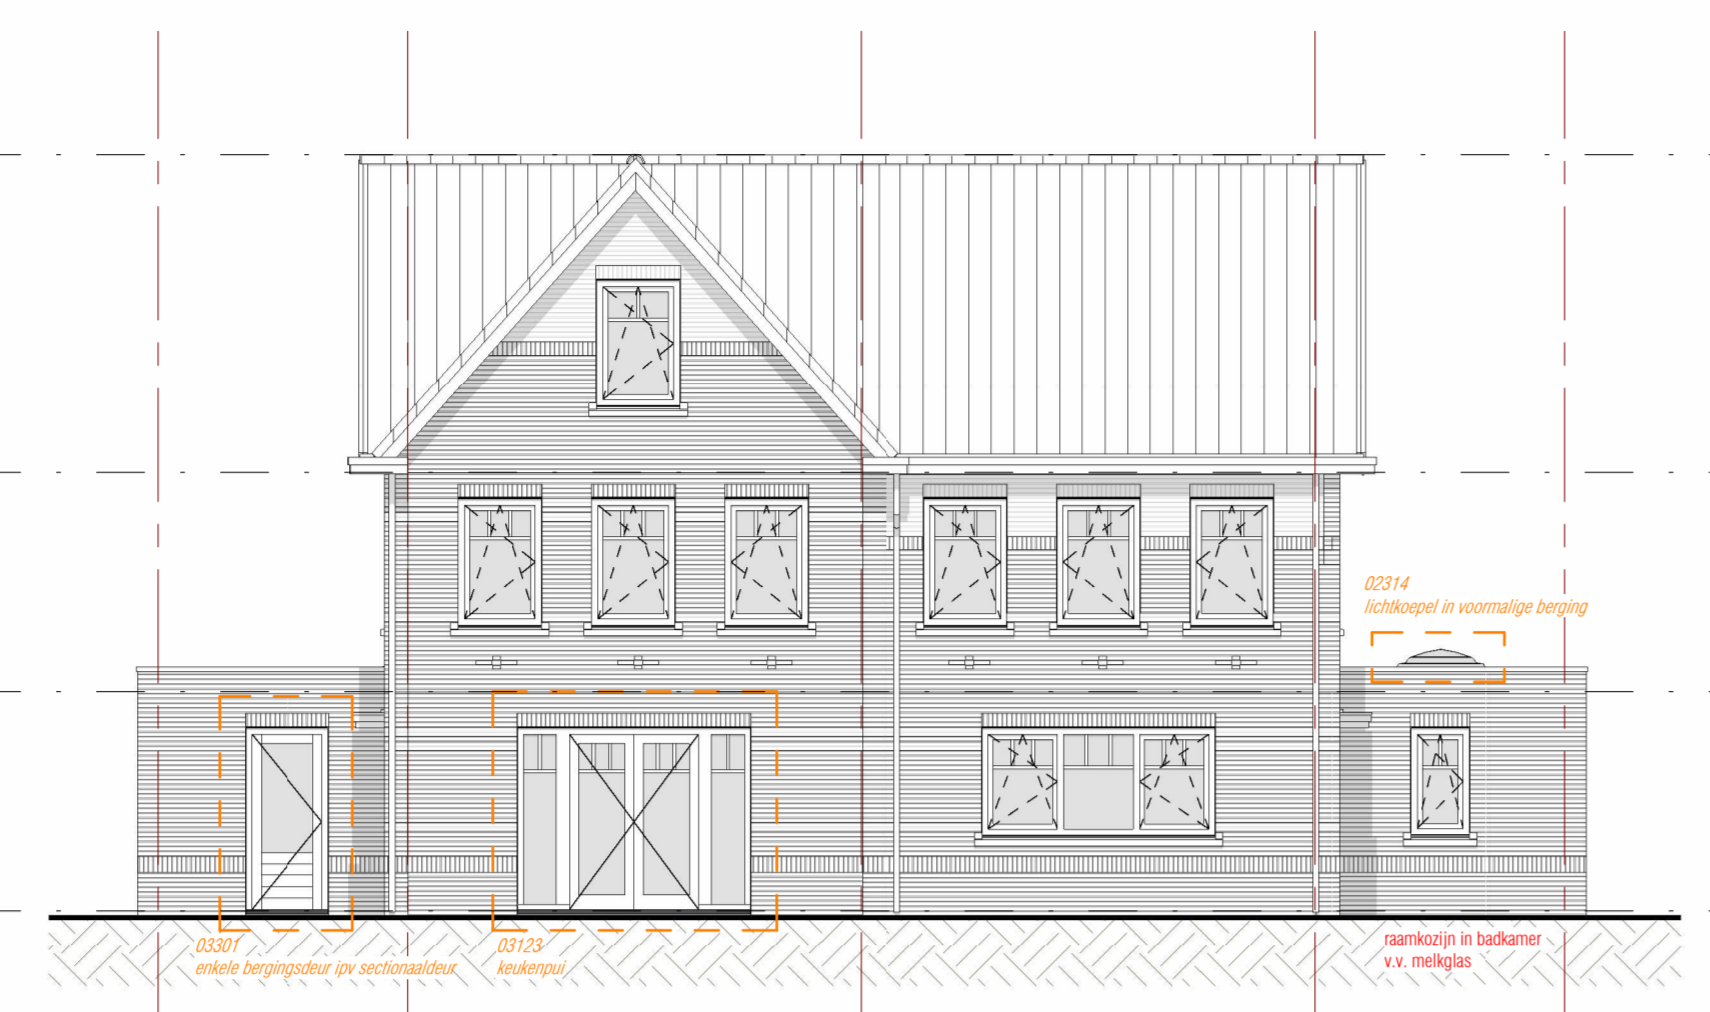


voorgevel
1 : 100

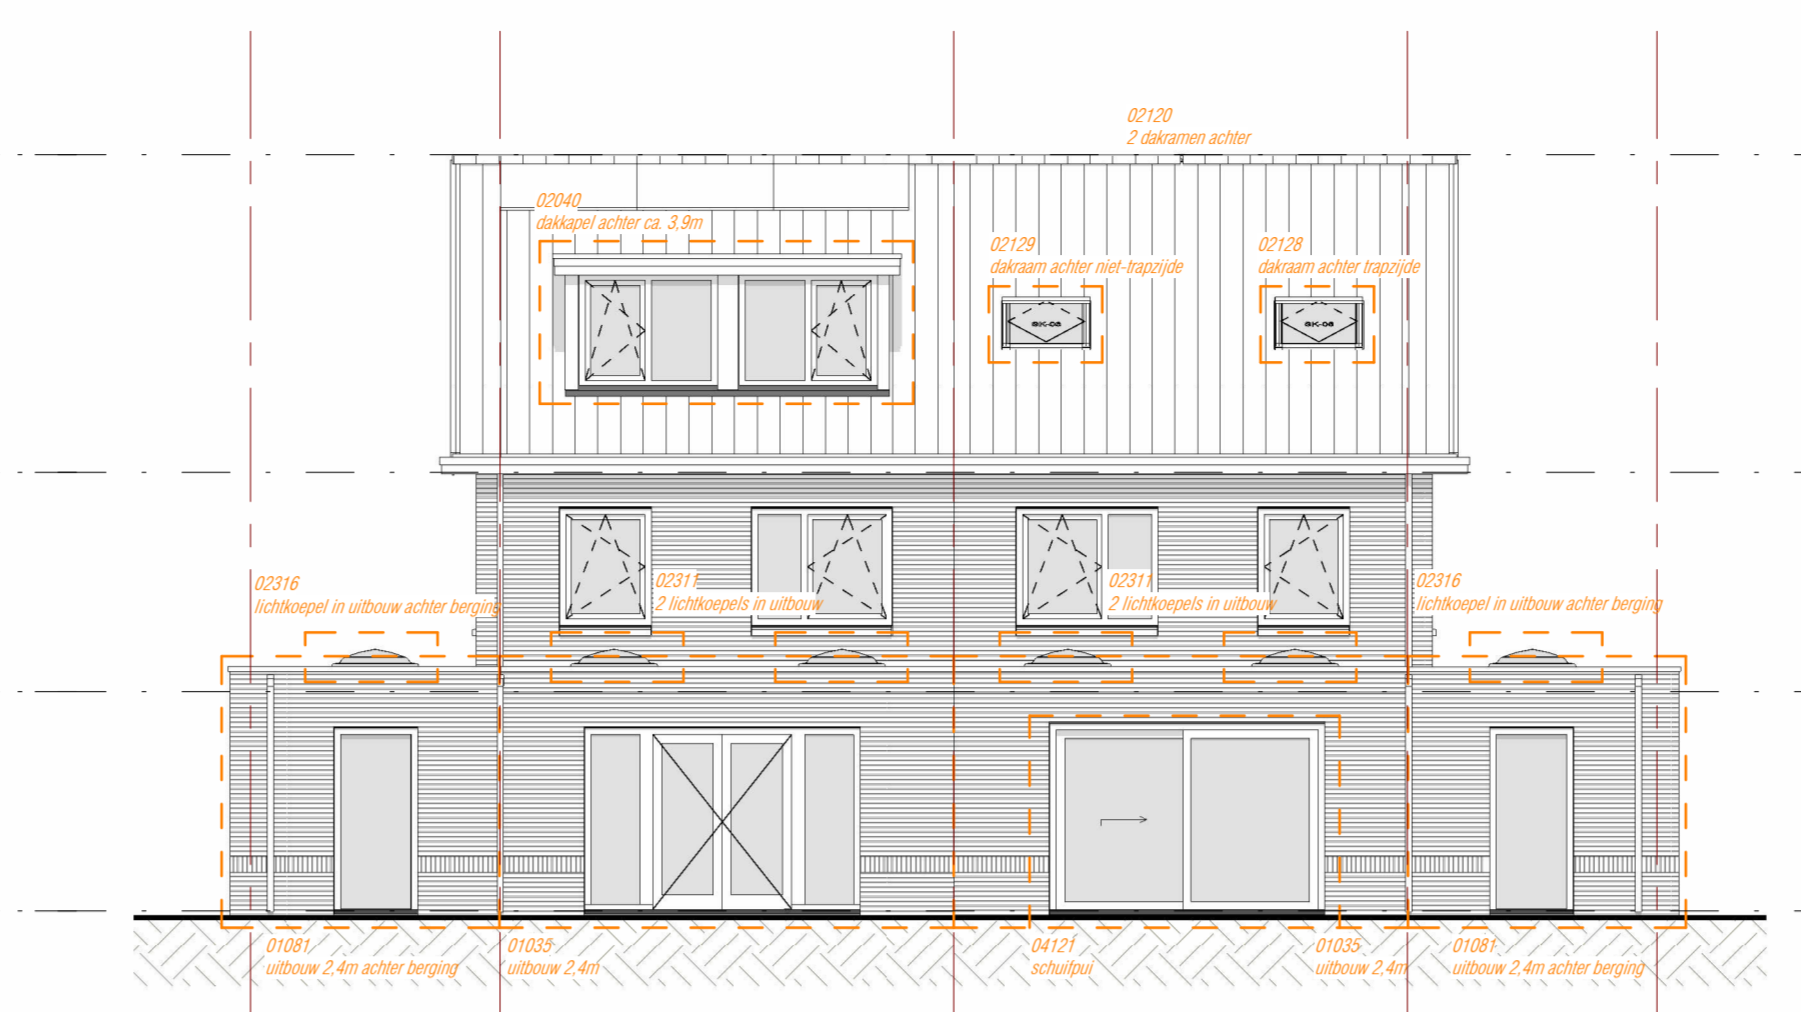


achtergevel
1 : 100

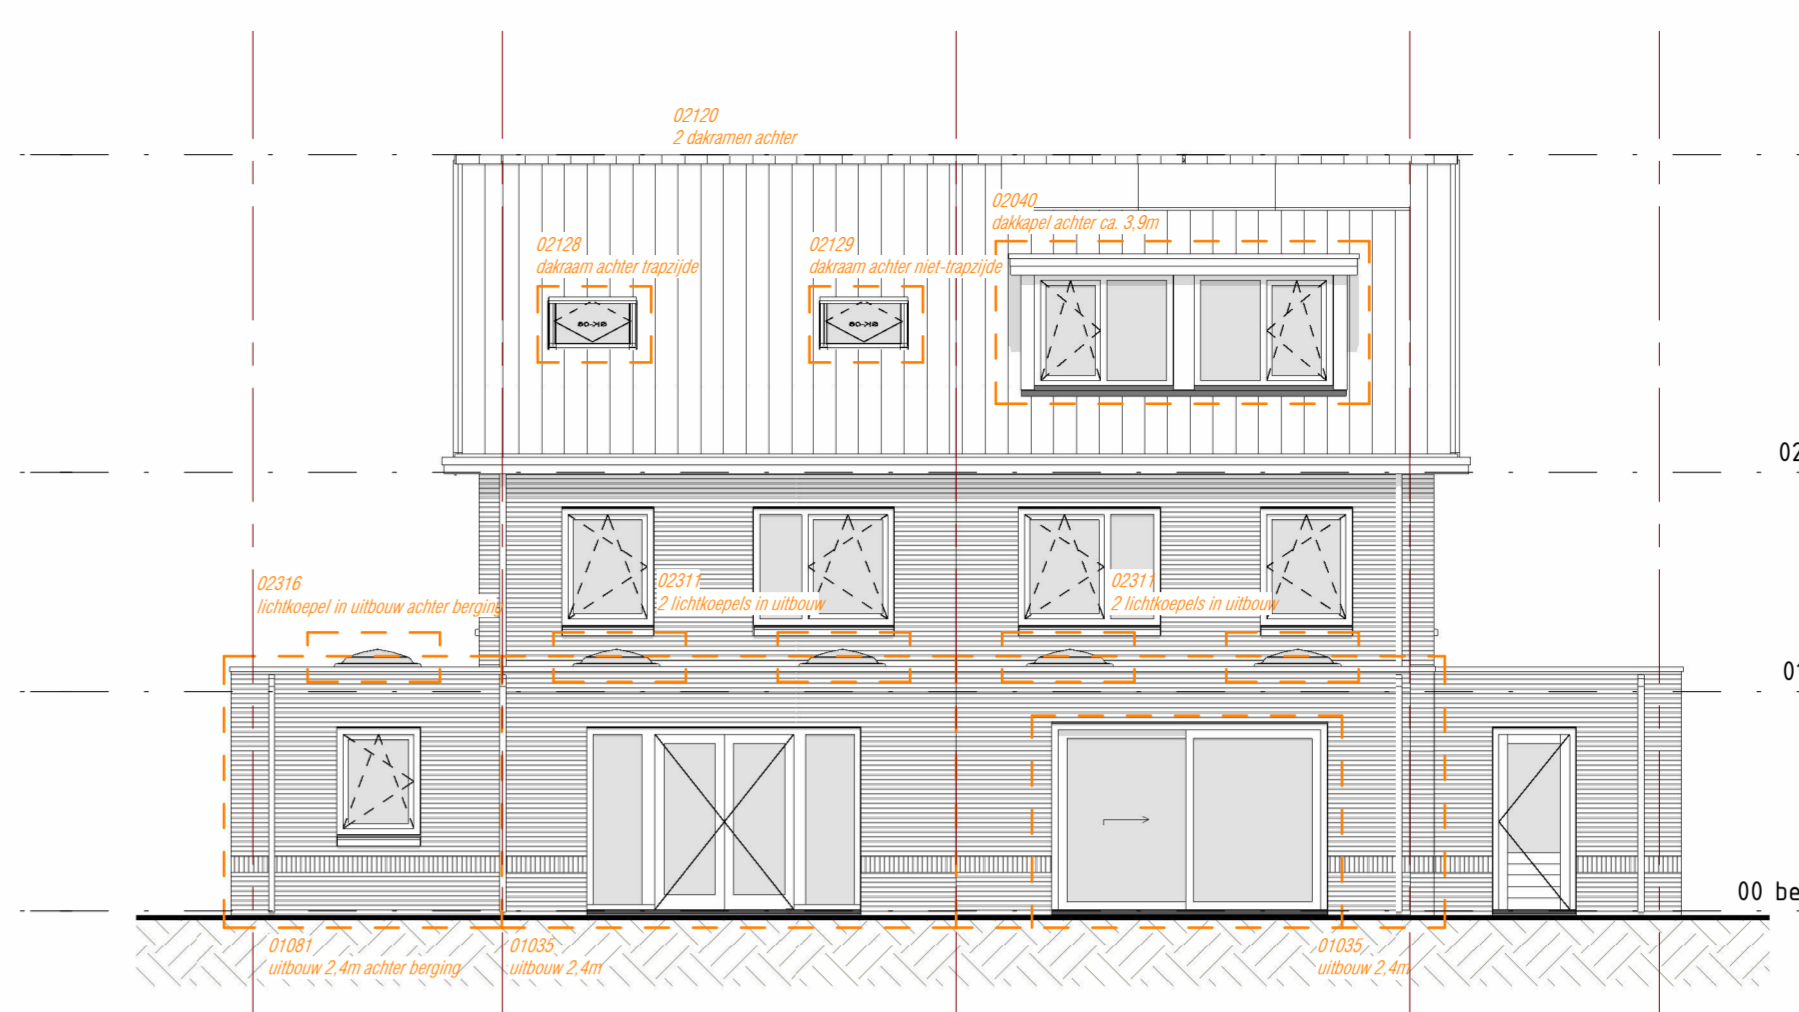


achtergevel
1 : 100

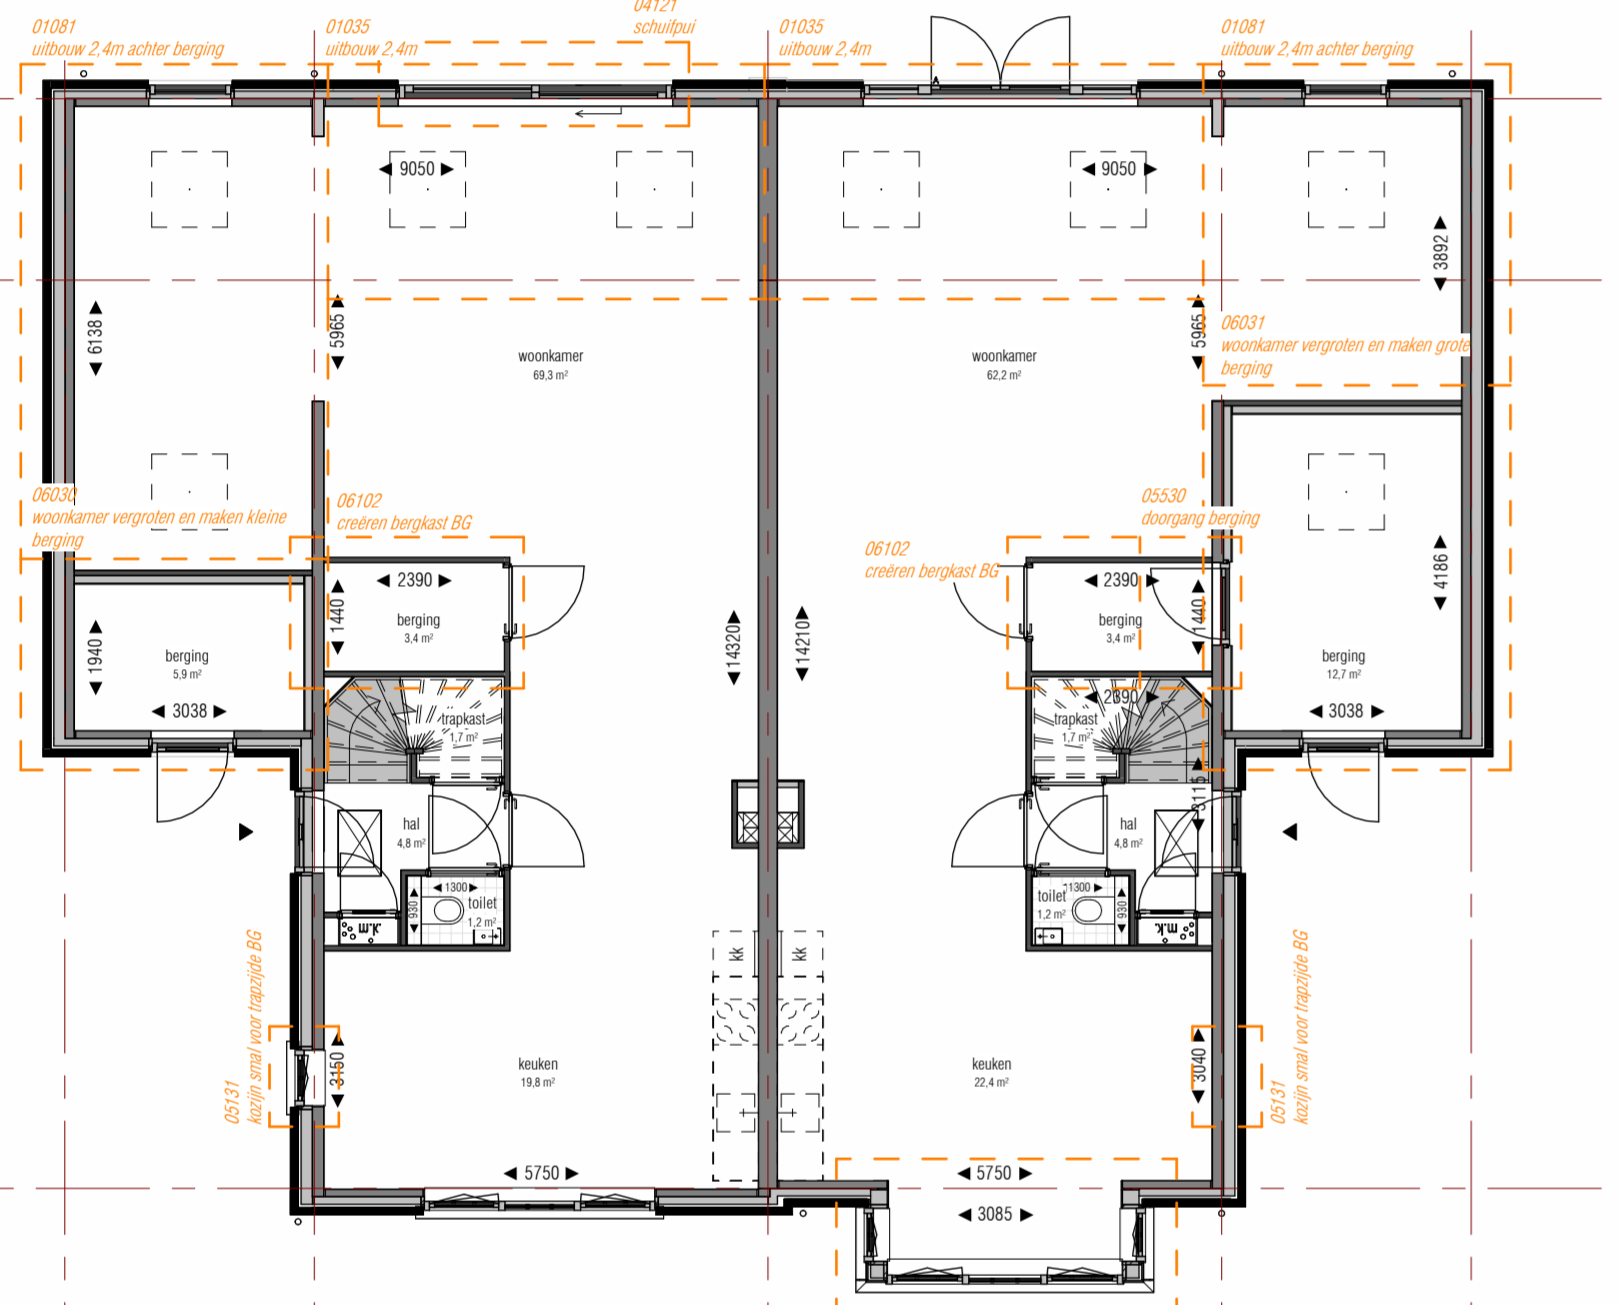


begane grond
1 : 100

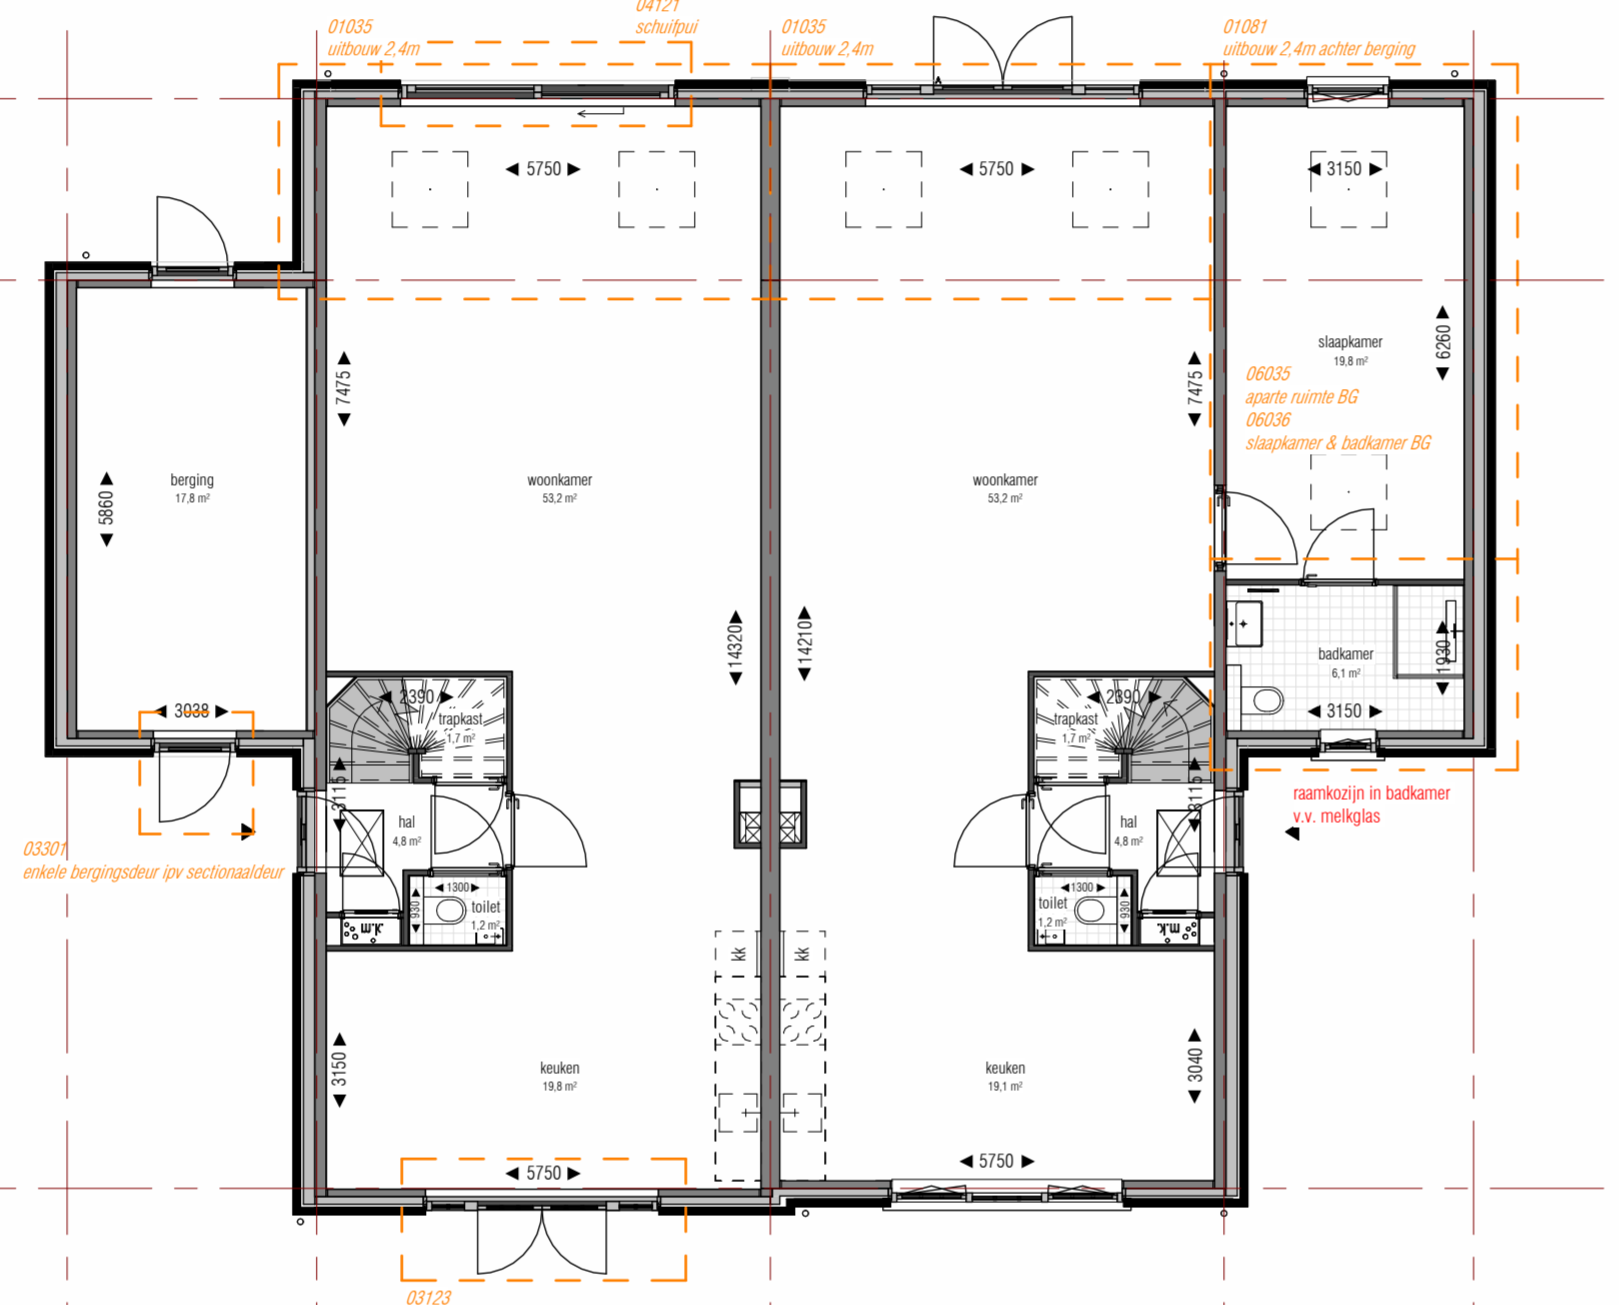


begane grond
1 : 100

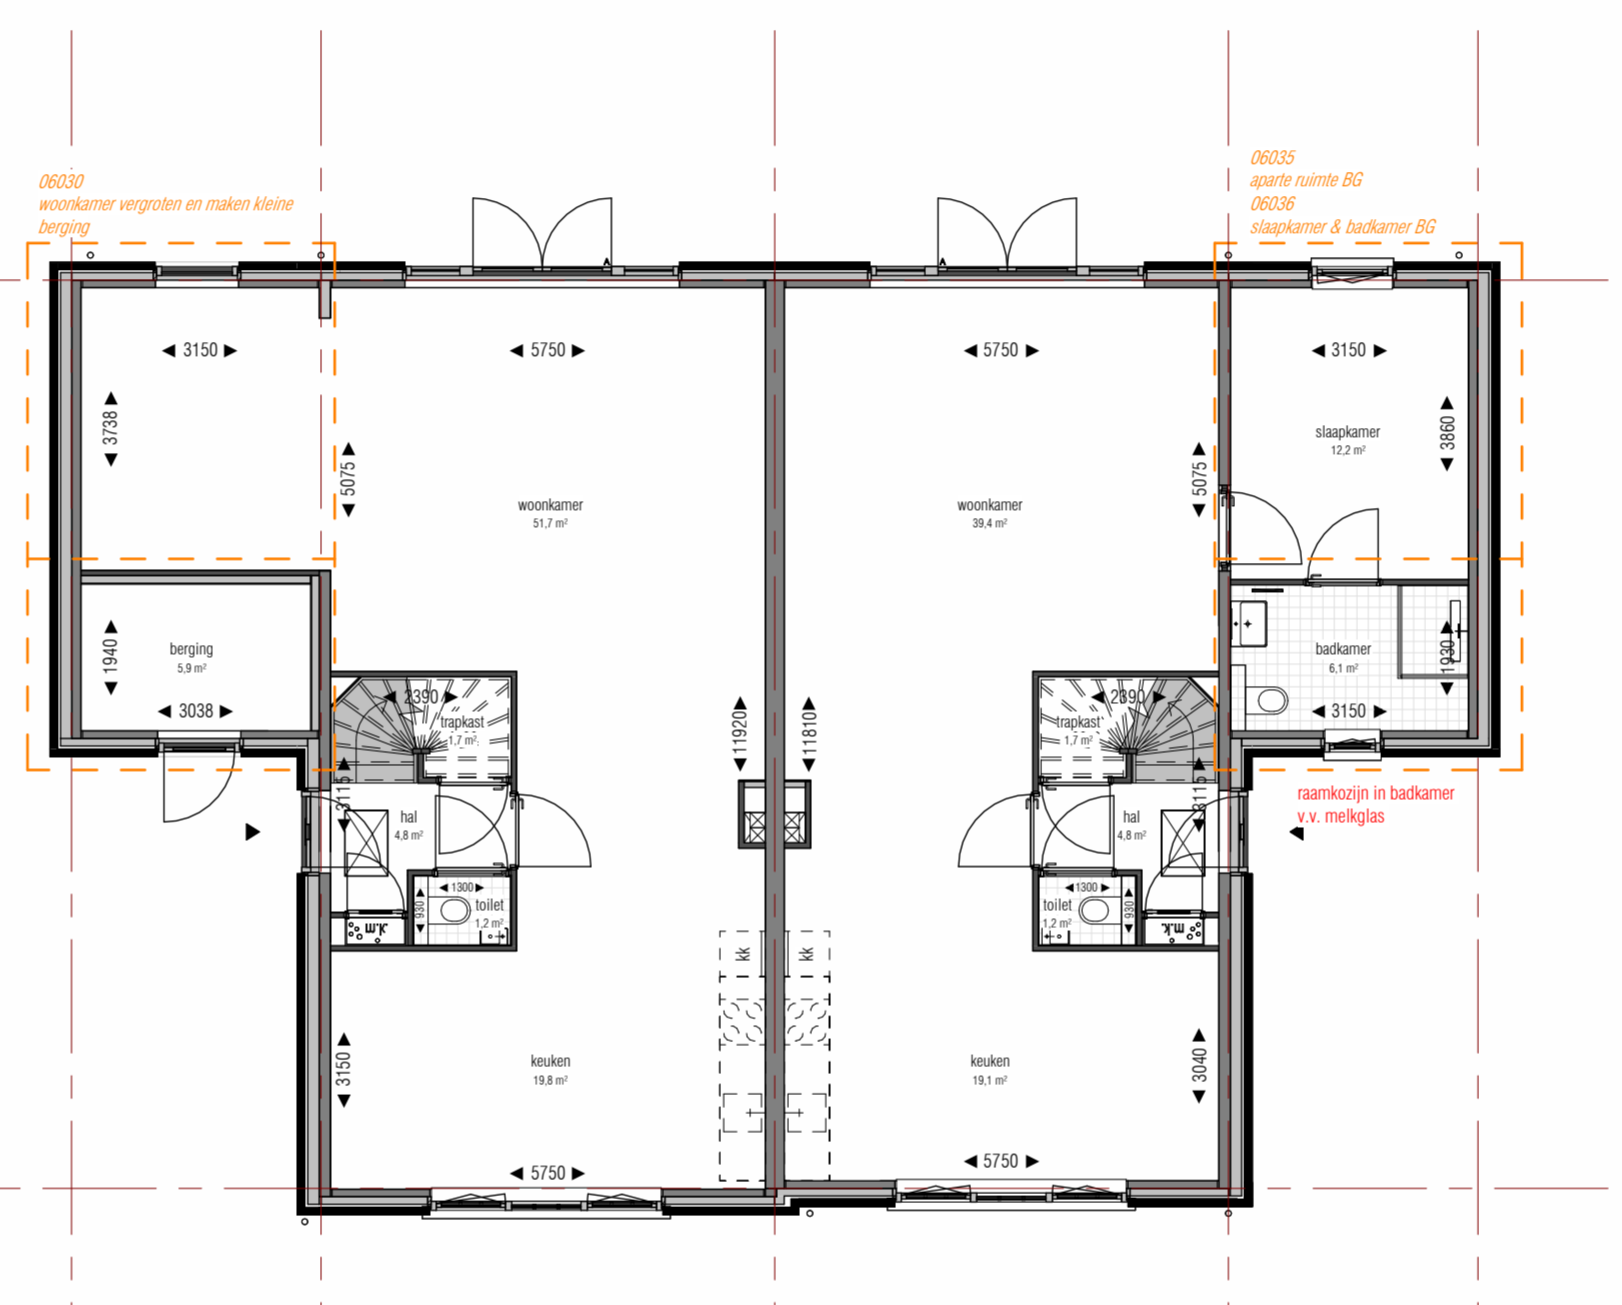


begane grond
1 : 100

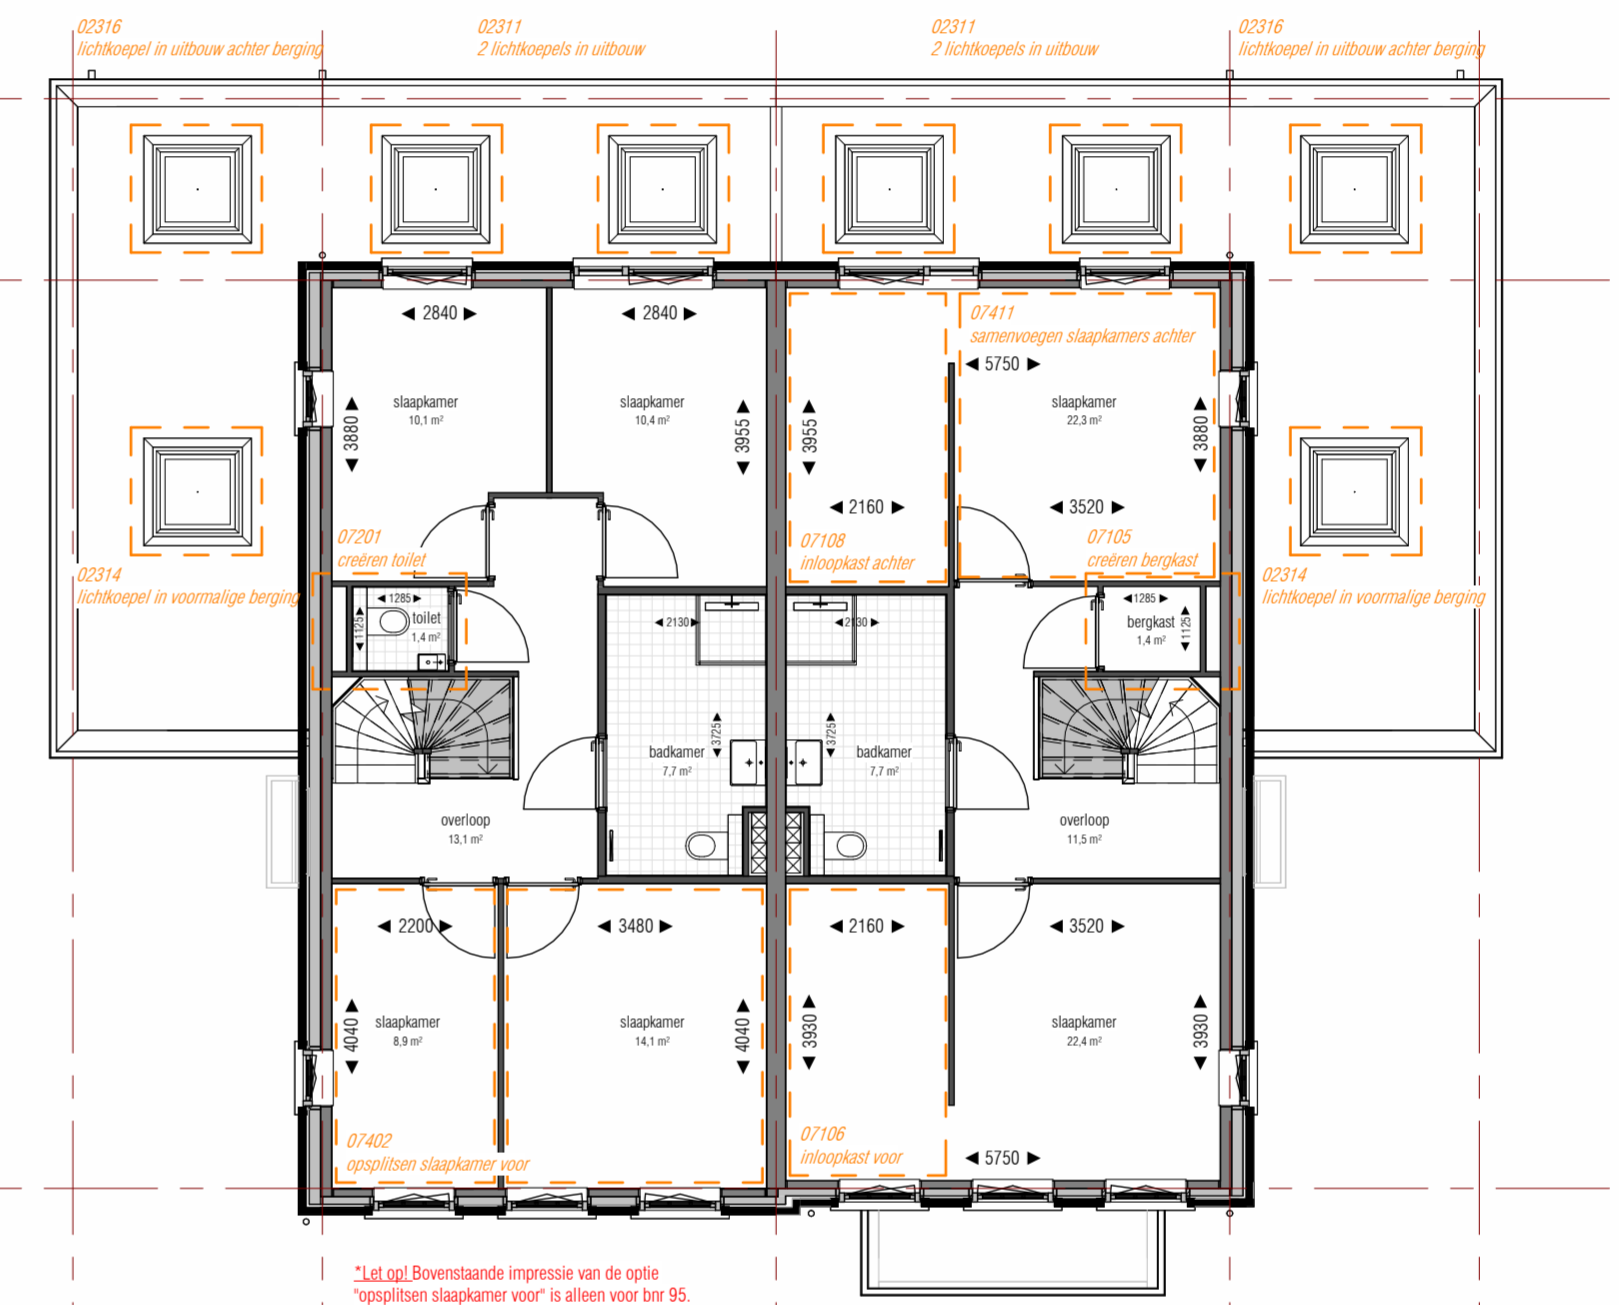


1e verdieping
1 : 100

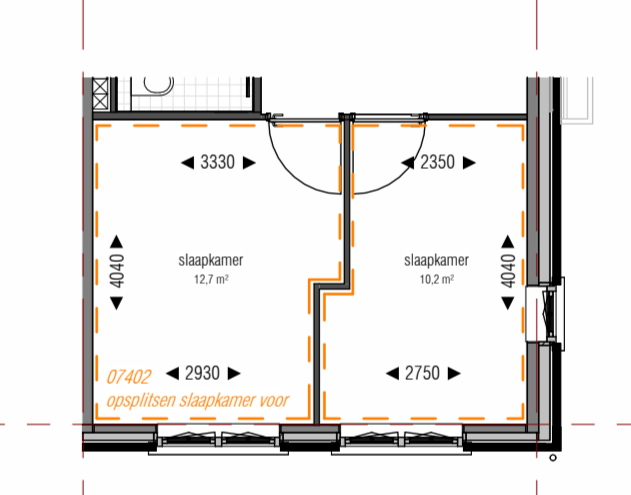


1e verdieping
1 : 100

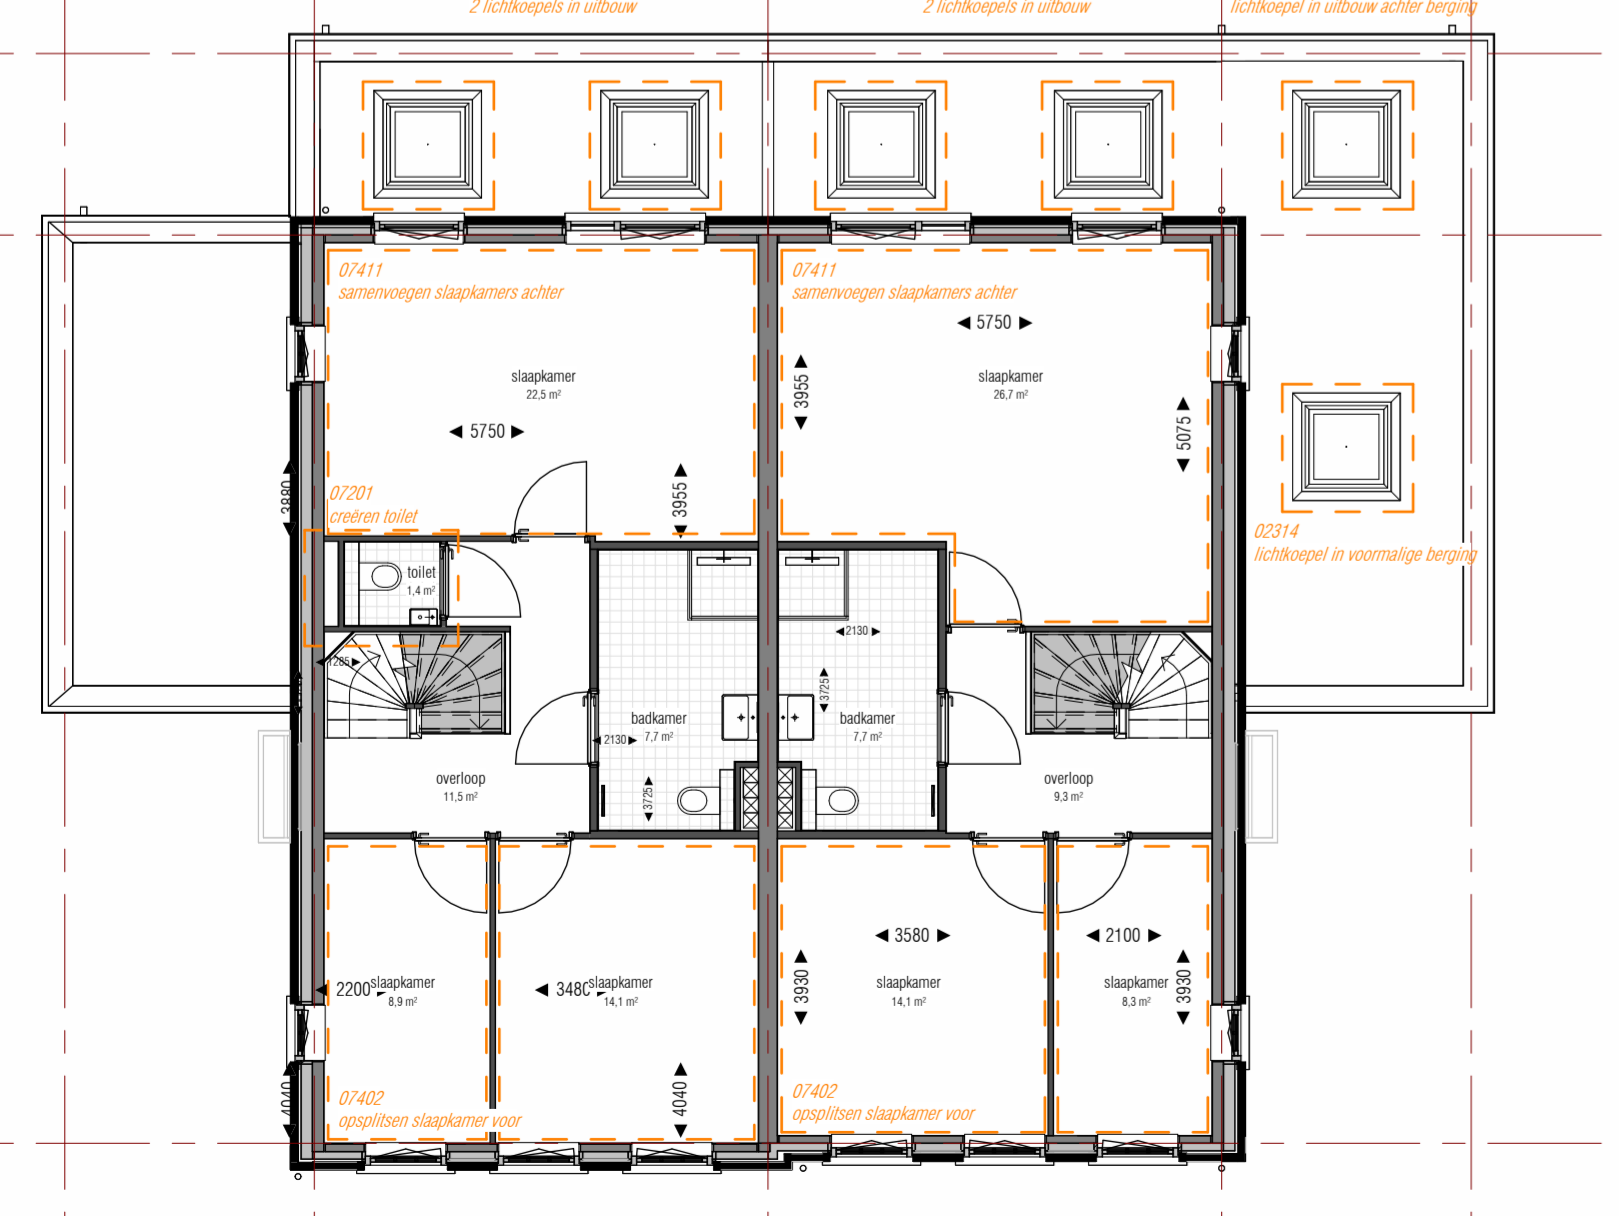


1e verdieping
1 : 100

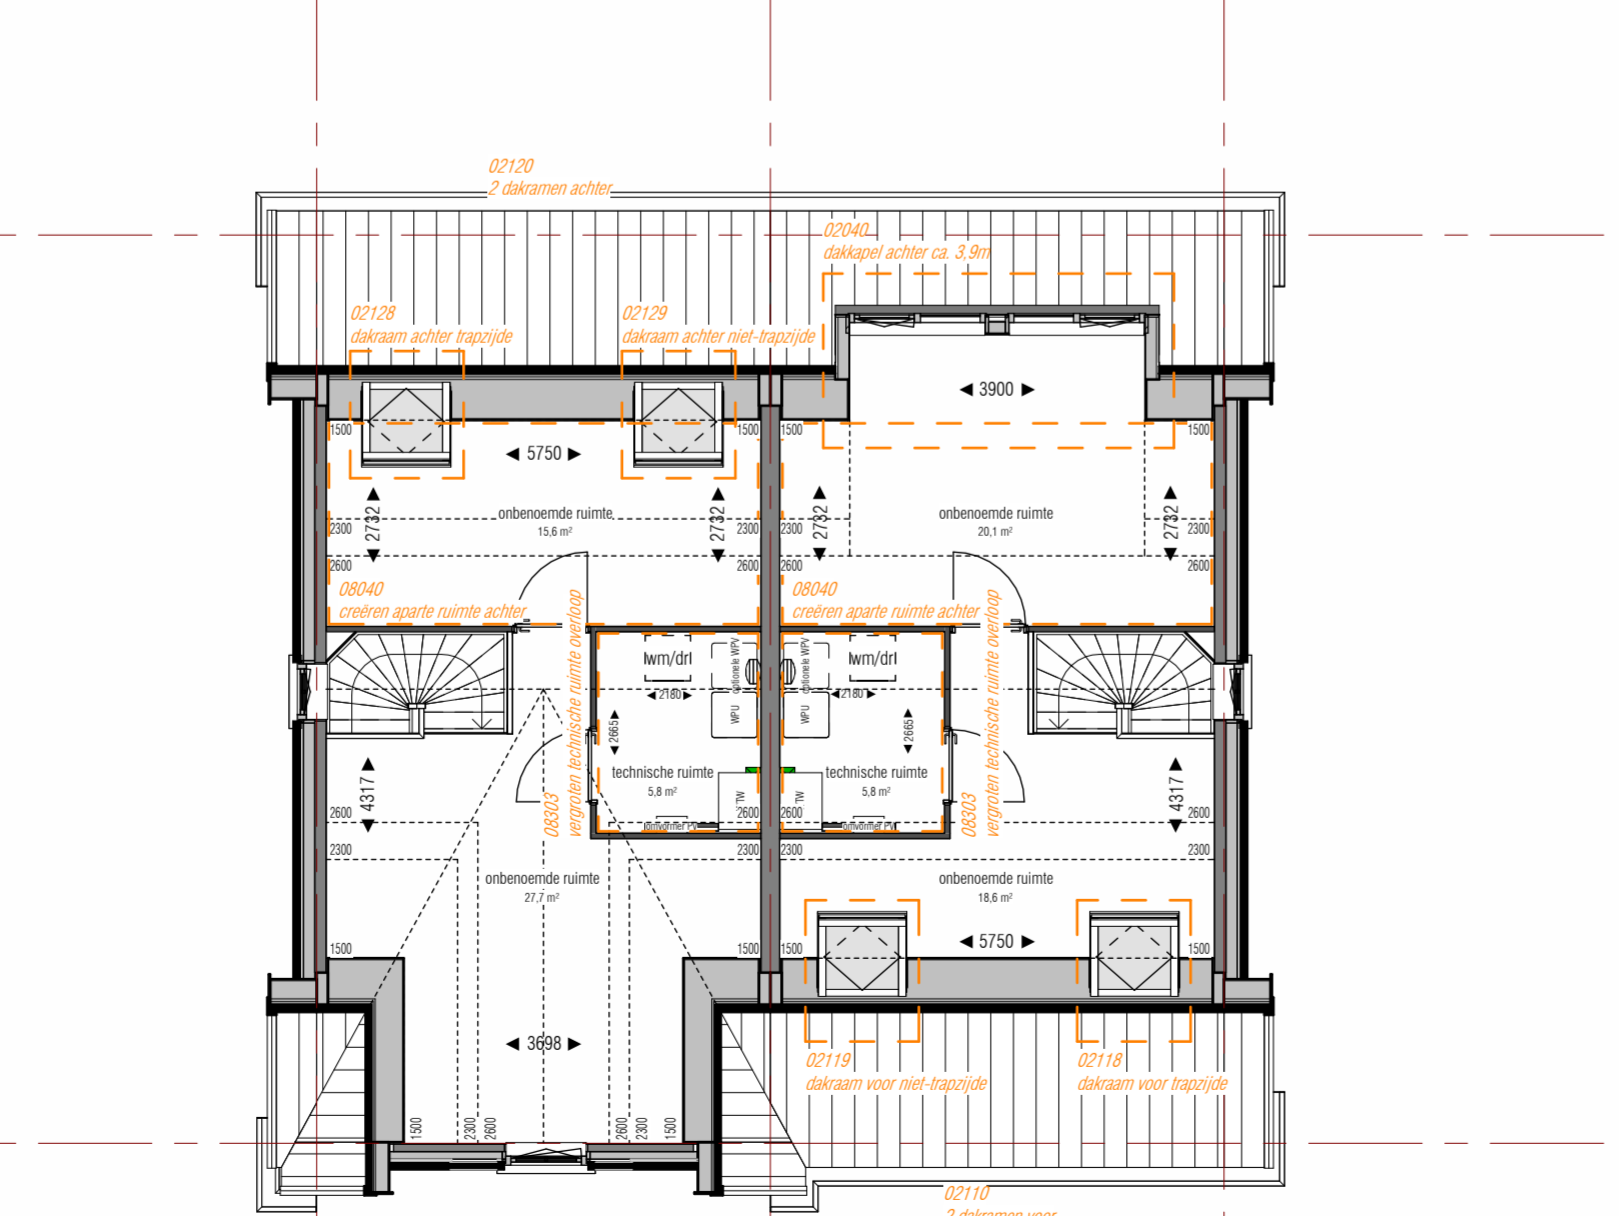

2e verdieping
1 : 100

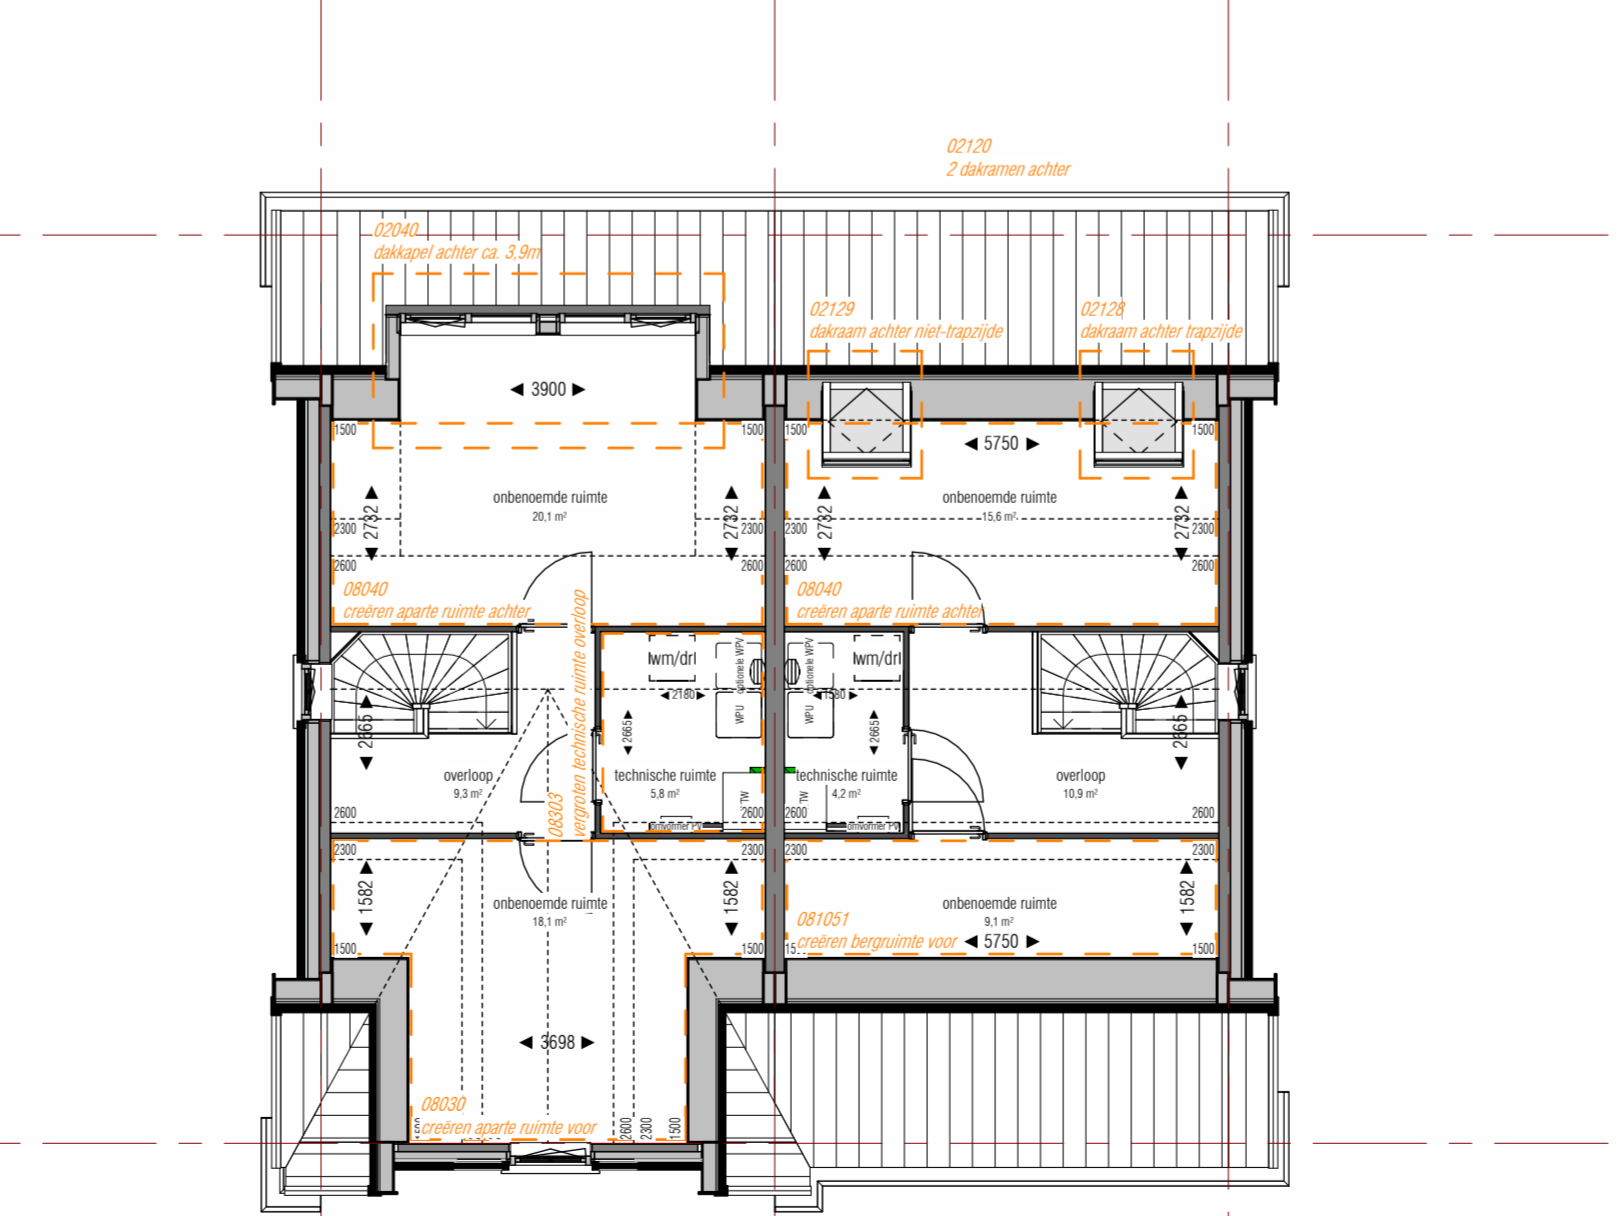

2e verdieping
1 : 100

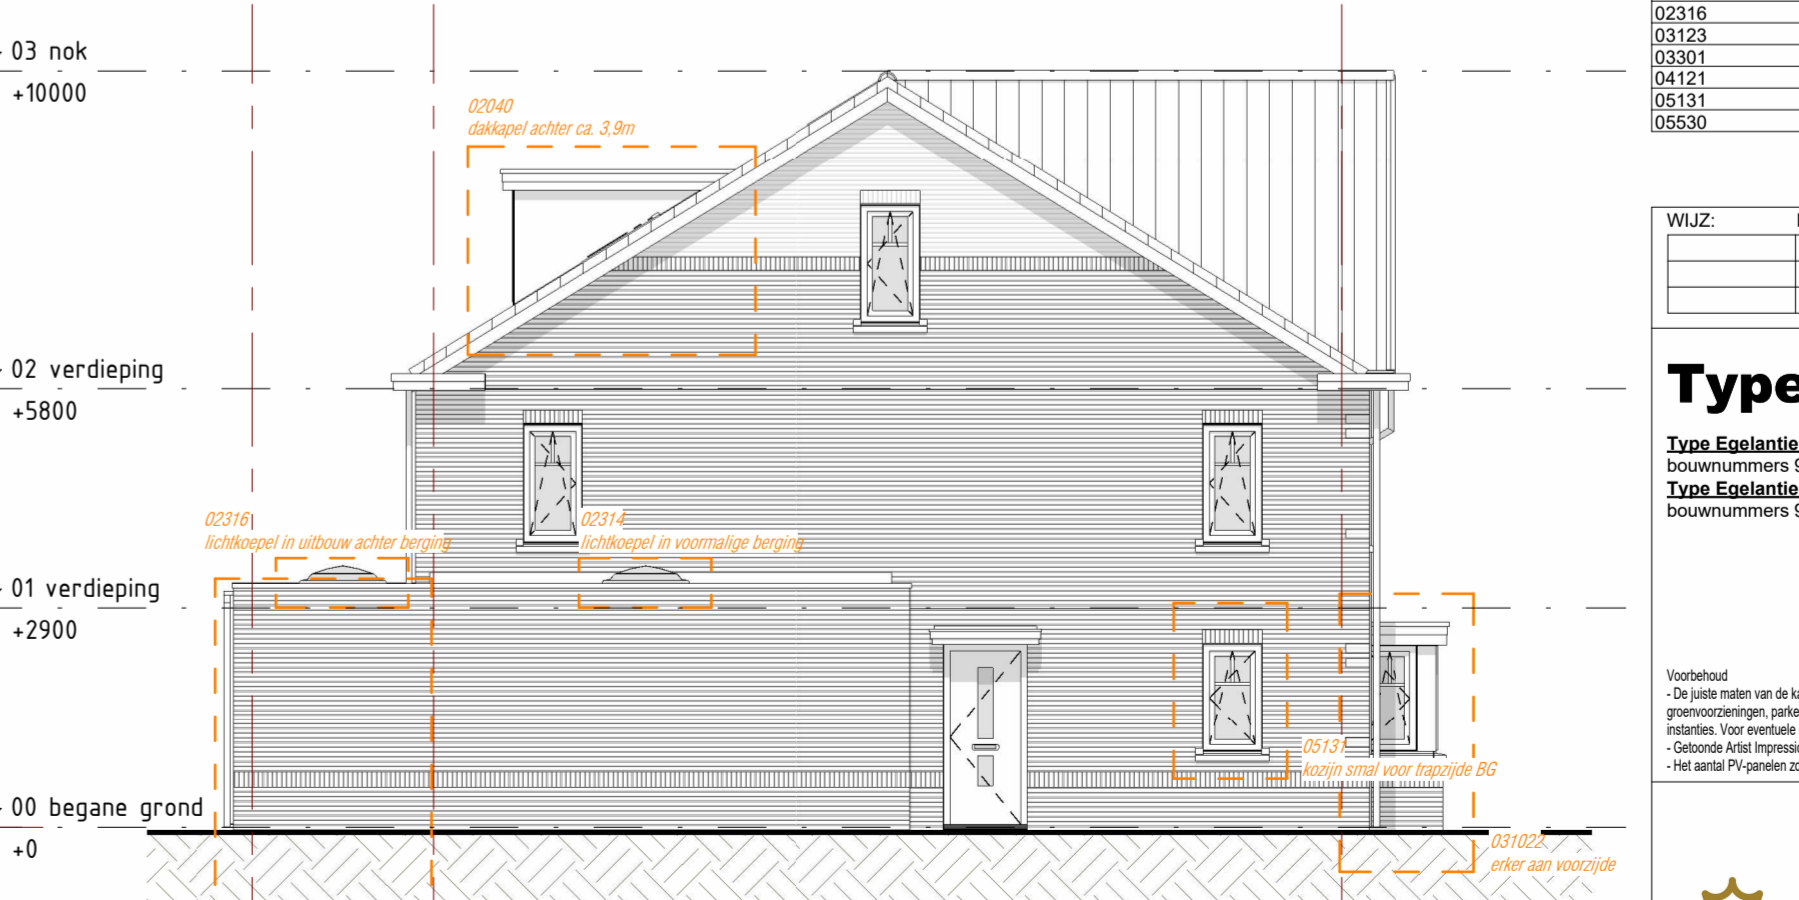

linker- en rechtergevel
1 : 100

Voor de opties zonnepanelen biers, 99 en 100 zie tek. VK-81.00
Voor de opties zonnepanelen biers, 95, 96, 98 en 101 zie tek. VK-81.01

TB - Revit - Optielijst Egelantier	
KAO	optie
02105	uitbouw 2,4m
02108	uitbouw 2,4m achter berging
02110	2 dakramen voor
02118	dakramen voor trapoplo
02119	dakramen voor met trapoplo
02120	2 dakramen achter
02128	dakramen achter trapoplo
02129	dakramen achter met trapoplo
04121	schuifdeur

TB - Revit - Optielijst Egelantier	
KAO	optie
06030	woonkamer vergroot en maken kleine berging
06033	aparte ruimte BG
06036	slaapkamer & badkamer BG
06102	creëren bergkast BG
07106	creëren bergkast
07108	inloopkast voor
07201	creëren toilet
07203	oppositie slaapkamer voor
07402	inloopkast slaapkamer achter
08040	creëren aparte ruimte achter
08050	vergroten technische ruimte achter
08102	inloop naar vooroplo
08103	creëren bergruimte voor

WJZ: _____ DATUM: _____ OMSCHRIJVING: _____

Type Egelantier

Type Egelantier:
bouwnummers 95, 99, 100
Type Egelantier Tuit:
bouwnummers 95, 98, 101

Woning



opdrachtgever:
GOM Zuidpolder II C.V.
Prinsenhaven 90
3528 BP Utrecht

project:
Koningskwartier Fase 1B

locatie:
Gemeente Zuidplas
Zevenhuizen

opdracht:
Verkooptekening Type Egelantier
optie plattegronden en gevelaanzichten

formaat: A1+ (1050x994)
datum: 13-03-2023

tekeningsnummer: VK-57.04

WONEN
AAN DE LAAN
KONINGSKWARTIER

Thunnissen